



ΕΦΗΜΕΡΙΣ ΤΗΣ ΚΥΒΕΡΝΗΣΕΩΣ

ΤΗΣ ΕΛΛΗΝΙΚΗΣ ΔΗΜΟΚΡΑΤΙΑΣ

ΤΕΥΧΟΣ ΤΕΤΑΡΤΟ **Αρ. Φύλλου 588**

15 Σεπτεμβρίου 2000

ΑΠΟΦΑΣΕΙΣ

Αριθ. 1822 (1)

Καθορισμός οριογραμμών τμήματος κοίτης ρέμματος «Βρασιάτη» στην περιοχή του Δ.Δ. Αγίου Ανδρέα του Δήμου Βόρειας Κυνουρίας.

Ο ΝΟΜΑΡΧΗΣ ΑΡΚΑΔΙΑΣ

Έχοντας υπόψη:

1. Τον Ν. 1232/1982 «Περί επαναφοράς σε ισχύ, τροποποίηση και συμπλήρωση διατάξεων του Ν. 4352/64 και άλλων διατάξεων» και ειδικότερα το άρθρο 2 παρ. 1 αυτού.

2. Το από 21.3.1924 (ΦΕΚ 61/24) Δ/μα «Περί κωδικοποίησης των διατάξεων του Νόμου 2853» και του από 10.12.23 Δ/τος «Περί εκτελέσεως των Υδραυλικών έργων».

3. Τον Ν. 2218/94 «Ίδρυση Νομαρχιακής Αυτ/σης, τροποποίηση διατάξεων για την πρωτοβάθμια αυτ/ση και την Περιφέρεια και άλλες Διατάξεις».

4. Τον Ν. 2240/94 «Συμπλήρωση Διατάξεων για τη Νομαρχιακή Αυτοδιοίκηση και άλλες Διατάξεις».

5. Το άρθρο 6 του Ν. 880/79 (ΦΕΚ 58/79 τ.Α΄) «Περί καθορισμού ανωτάτου ορίου Συντελεστού Δόμησης κ.λπ.».

6. Το άρθρο 6 της 3046/304/3.2.1989 (ΦΕΚ 59/89 τ.Δ΄) απόφασης του ΠΕ.ΧΩ.ΔΕ. «Έγκριση Κτιριοδομικού Κανονισμού».

7. Την απόφαση 2106/9.11.1983 Καθορισμού ορεινής και Πεδινής κοίτης των Χειμάρρων και ποταμών του Νομού.

8. Τη Δ7α/Οικ/3147/12.10.1998 Εγκύκλιο των Υπουργών Εσωτερικών ΠΕΧΩΔΕ και Γεωργίας.

9. Το Τοπογραφικό και Υψομετρικό Διάγραμμα με κλίμακα 1:500 που σύνταξε ο Μηχ/κός Παναγιώτης Κ. Λούφας και στο οποίο με τα σημεία Α1, Α2 .... Α30 (Αριστερά) και Δ1, Δ2, ... Δ35 (Δεξιά) η Δ/νση Υποδομών καθόρισε στις 21.2.2000 τις Οριογραμμές του ρέμματος.

10. Το γεγονός ότι μέχρι σήμερα το Δημ. Συμβ. του Δήμου Βόρειας Κυνουρίας δεν έχει διατυπώσει τη γνώμη του όπως του ζητήθηκε με το 801/21.2.2000 έγγραφο της Δ/νσης Υποδομών, αποφασίζουμε:

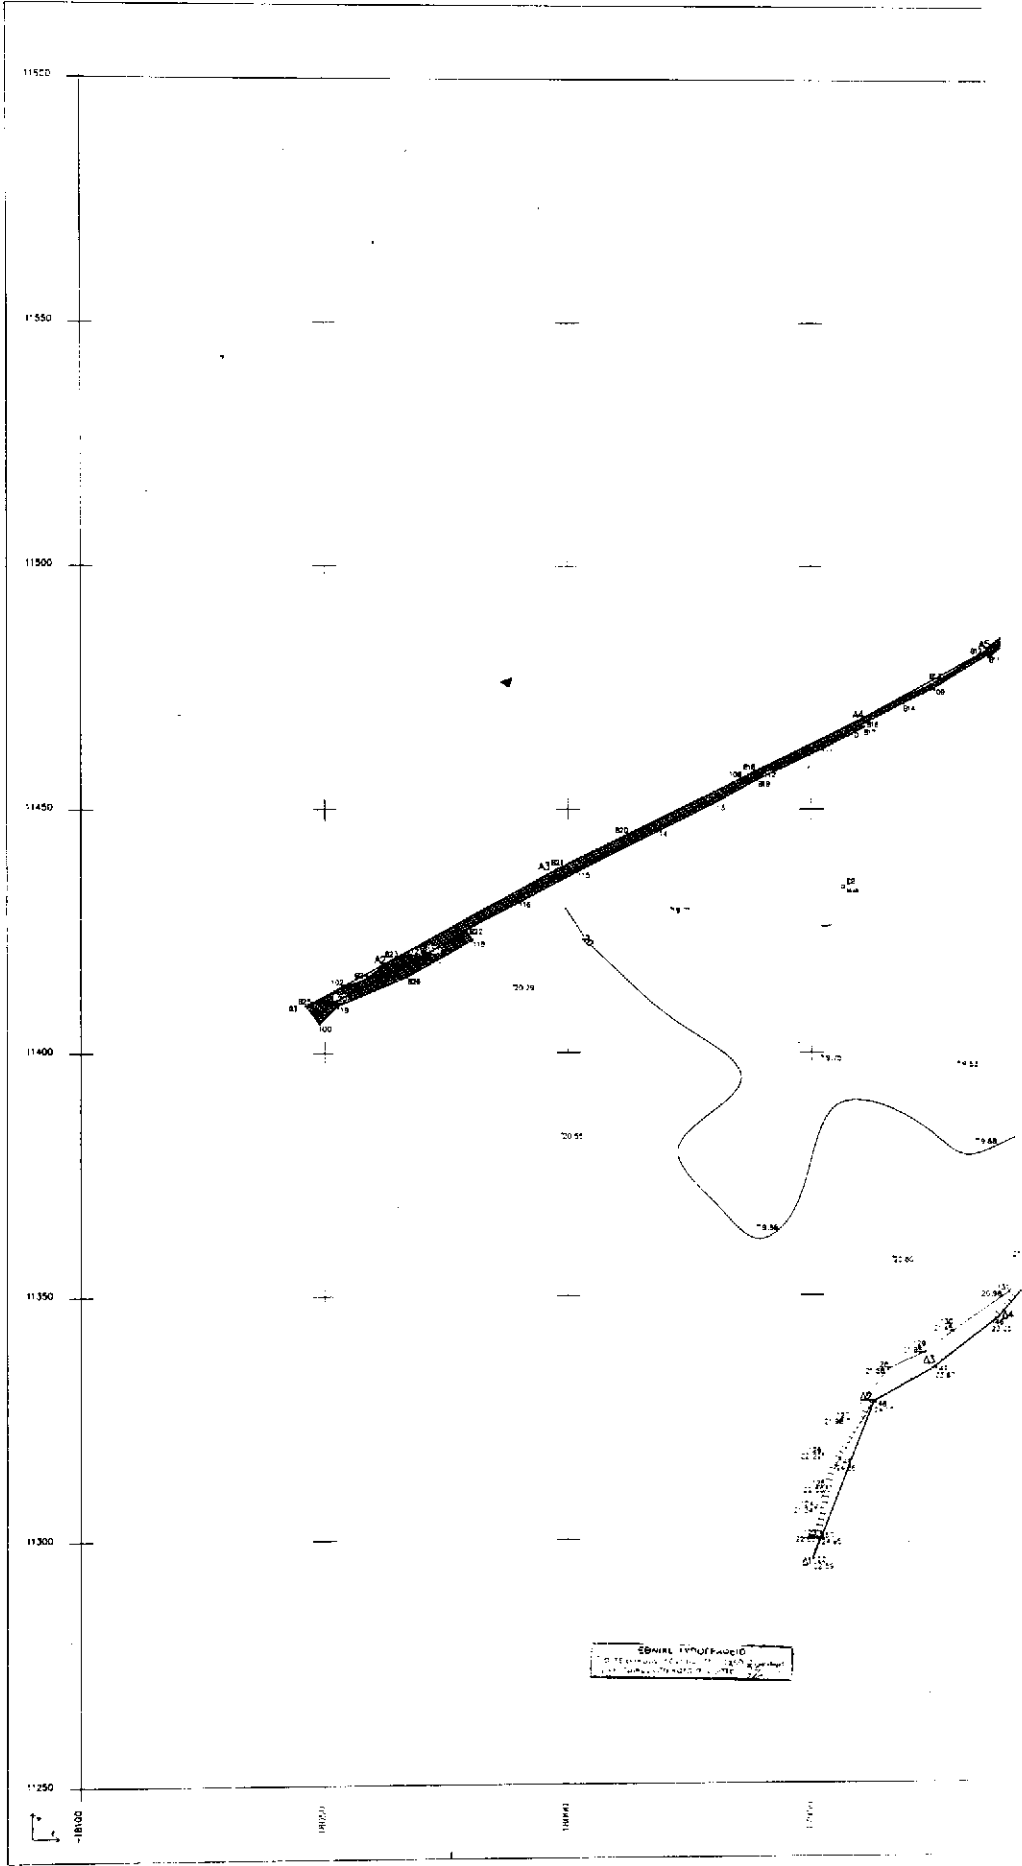
Επικυρώνουμε τον καθορισμό των οριστικών οριογραμμών του ρέμματος «Βρασιάτη» στην περιοχή του Δ.Δ. Αγίου Ανδρέα του Δήμου Βόρειας Κυνουρίας όπως αυτός έγινε από τη Δ/νση Υποδομών Αρκαδίας στις 20.2.2000 στο Τοπογραφικό και Υψομετρικό Διάγραμμα με κλίμακα 1:500 που σύνταξε ο Μηχ/κός Παναγιώτης Κ. Λούφας οριζομένων με τα σημεία Α1, Α2 .... Α30 (Αριστερά) και Δ1, Δ2, ... Δ30 (Δεξιά).

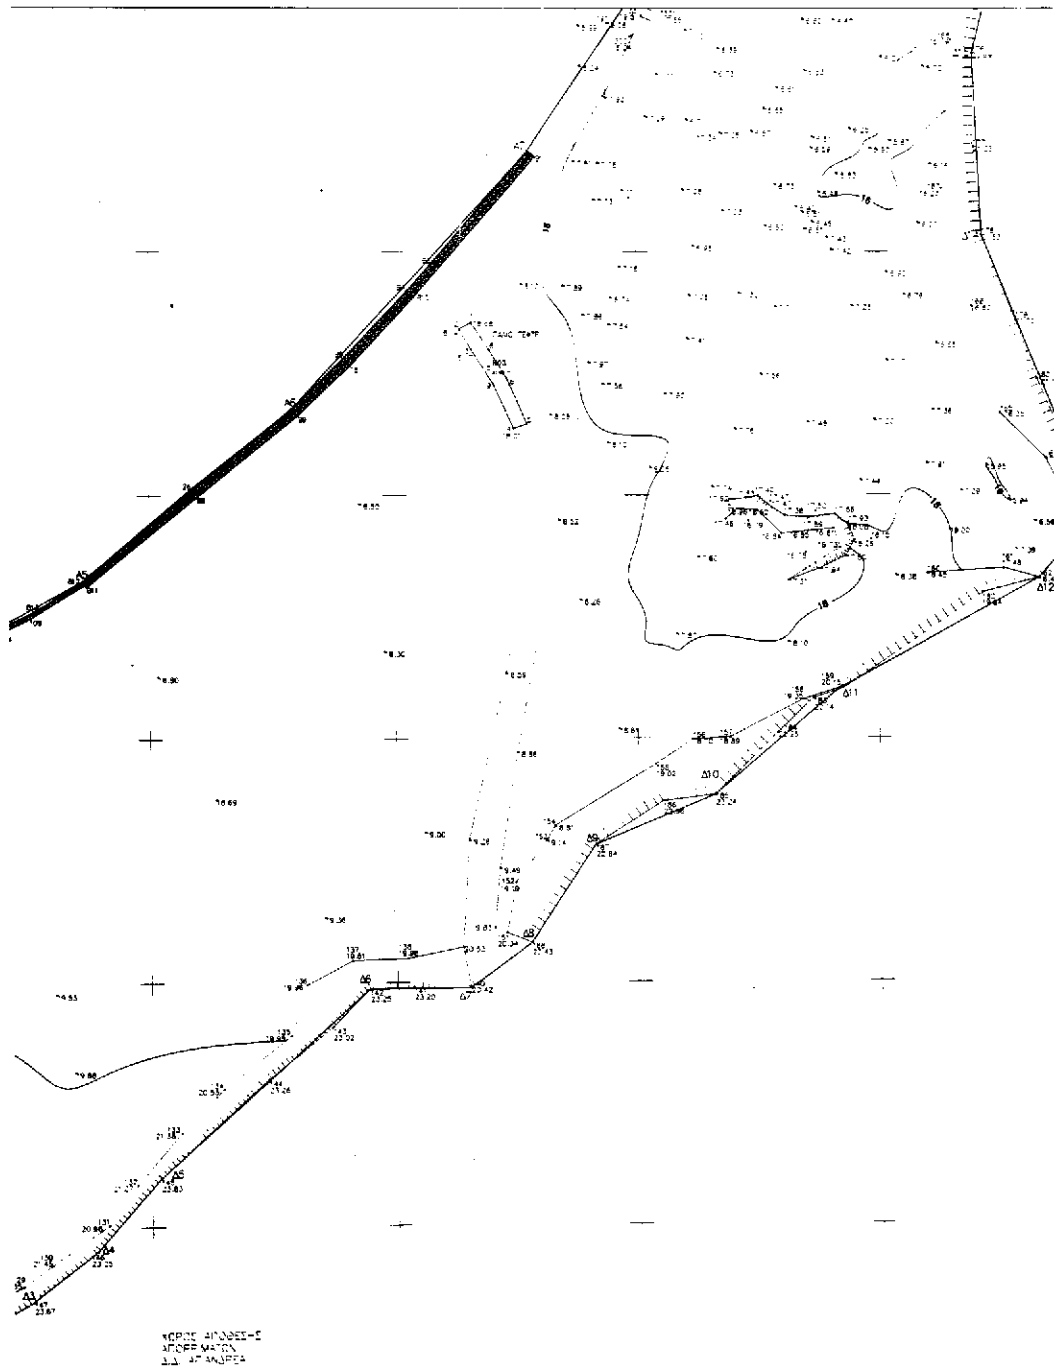
Από τις διατάξεις της απόφασης αυτής δεν προκαλείται δαπάνη σε βάρος του Κρατικού Προϋπολογισμού ή του Προϋπολογισμού του Δήμου Βόρειας Κυνουρίας.

Η απόφαση αυτή να δημοσιευθεί στην Εφημερίδα της Κυβερνήσεως.

Τρίπολη, 7 Απριλίου 2000

Ο Νομάρχης
ΠΑΝΑΓΙΩΤΗΣ ΓΙΑΝΝΟΠΟΥΛΟΣ




Δ12
Δ11
Δ10
Δ8
Δ7
Δ6
Δ5
Δ4
Δ3
ΧΩΡΟΣ ΑΠΟΘΕΣΗΣ
ΑΠΟΡΡΙΜΑΤΩΝ
Δ.Δ. ΑΓ. ΑΝΔΡΕΑ

ΣΤΝΤΕΤΑΓΜΕΝΕΣ ΚΟΡΤΦΩΝ ΟΡΙΟΘΕΤΗΣΗΣ ΠΟΤΑΜΟΤ

A1	−18053.85	11409.68
A2	−18036.28	11419.16
A3	−18002.47	11437.61
A4	−17940.27	11468.24
A5	−17913.65	11482.47
A6	−17871.12	11517.70
A7	−17822.36	11570.72
A8	−17787.08	11621.63
A9	−17781.11	11647.86
A10	−17754.47	11726.40
A11	−17754.32	11747.61
A12	−17742.57	11785.05
A13	−17727.46	11809.59
A14	−17724.44	11831.31
A15	−17715.99	11852.16
A16	−17703.45	11870.50
A17	−17672.76	11852.45
A18	−17688.73	11895.39
A19	−17673.74	11936.34
A20	−17648.04	11992.50
A21	−17626.13	12057.42
A22	−17618.66	12089.24
A23	−17589.49	12148.56
A24	−17572.21	12169.47
A25	−17526.67	12238.18
A26	−17483.83	12264.25
A27	−17459.62	12272.91
A28	−17395.55	12316.82
A29	−17379.13	12334.90
A30	−17347.85	12384.08
Δ1	−17949.89	11295.75
Δ2	−17937.18	11328.02
Δ3	−17924.40	11335.06
Δ4	−17911.12	11345.12
Δ5	−17898.39	11359.86
Δ6	−17855.69	11398.70
Δ7	−17835.05	11398.88
Δ8	−17822.41	11408.11
Δ9	−17808.90	11428.20
Δ10	−17784.09	11438.40
Δ11	−17757.96	11460.30
Δ12	−17716.60	11482.66
Δ13	−17704.64	11496.15
Δ14	−17728.19	11553.33
Δ15	−17729.85	11590.83
Δ16	−17721.69	11622.03
Δ17	−17703.69	11633.33
Δ18	−17665.24	11696.83
Δ19	−17648.24	11713.04
Δ20	−17596.62	11803.93
Δ21	−17591.53	11829.44
Δ22	−17581.72	11851.43
Δ23	−17579.95	11863.93
Δ24	−17581.20	11890.79
Δ25	−17588.73	11920.56
Δ26	−17591.86	11972.37
Δ27	−17579.03	12012.96
Δ28	−17544.50	12058.74
Δ29	−17520.77	12076.64
Δ30	−17486.65	12122.92
Δ31	−17430.23	12170.51
Δ32	−17395.08	12185.74
Δ33	−17371.89	12206.70
Δ34	−17346.46	12[illegible].03
Δ35	−17319.86	12264.46

Α13

Δ12

ΤΕΧΝΙΚΟ ΓΡΑΦΕΙΟ ΜΕΛΕΤΩΝ
ΑΣΤΡΟΣ ΚΥΝΟΥΡΙΑΣ
ΤΗΛ 0755 23853

ΔΙΑΝΟΜΗ ΠΙΝΑΚΙΔΩΝ

ΠΡΟΒΟΛΗ: ΗΑΤΤ
ΙΣΟΔΙΑΣΤΑΣΗ: 2 μ

Φ.Χ. 50.000
ΠΑΡΑΛΙΟ ΑΣΤΡΟΣ

ΑΡΙΘΜΟΣ ΦΥΛΛΟΥ 7315 4
ΔΙΑΓΡΑΜΜΑ ΣΥΝΔΕΣΗΣ ΦΥΛΛΩΝ

7315 1	7315 2	7316 1
7315 3		7316 3
7315 5	7315 6	7316 5

ΤΠΟΜΝΗΜΑ

- ΜΟΝΙΜΗ ΣΤΑΣΗ
- ΤΨΟΜΕΤΡΙΚΟ ΣΗΜΕΙΟ
- ΤΨΟΜΕΤΡΙΚΗ ΚΑΜΠΤΛΗ
- ΑΓΡΟΤΙΚΟΣ ΔΡΟΜΟΣ
- ΤΕΧΝΗΤΟ ΠΡΑΝΕΣ
- ΦΤΣΙΚΟ ΠΡΑΝΕΣ
- ΣΤΡΜΑΤΟΚΙΒΩΤΙΑ ΣΑΡΑΖΑΝΕΤ
- ΔΕΝΤΡΟΣΤΟΙΧΙΑ
- ΜΕΜΟΝΩΜΕΝΟ ΔΕΝΤΡΟ

ΕΡΓΟ: ΟΡΙΟΘΕΤΗΣΗ ΠΟΤΑΜΟΤ

ΘΕΣΗ ΕΡΓΟΤ: ΔΗΜΟΣ ΒΟΡΕΙΑΣ ΚΤΝΟΤΡΙΑΣ
ΔΗΜΟΤΙΚΟ ΔΙΑΜΕΡΙΣΜΑ ΑΓ.ΑΝΔΡΕΑ
ΒΡΑΣΙΑΤΗΣ Π. (ΘΕΣΗ ΑΓ.ΘΕΟΔΩΡΟΙ)

ΜΕΛΕΤΗΤΕΣ: ΛΟΤΦΑΣ ΚΩΝ. ΠΑΝΑΓΙΩΤΗΣ Αγρ. Τοπ.Μηχ. Ε.Μ.Π.

ΘΕΜΑ ΣΧΕΔΙΟΥ: **ΤΟΠΟΓΡΑΦΙΚΟ ΔΙΑΓΡΑΜΜΑ**

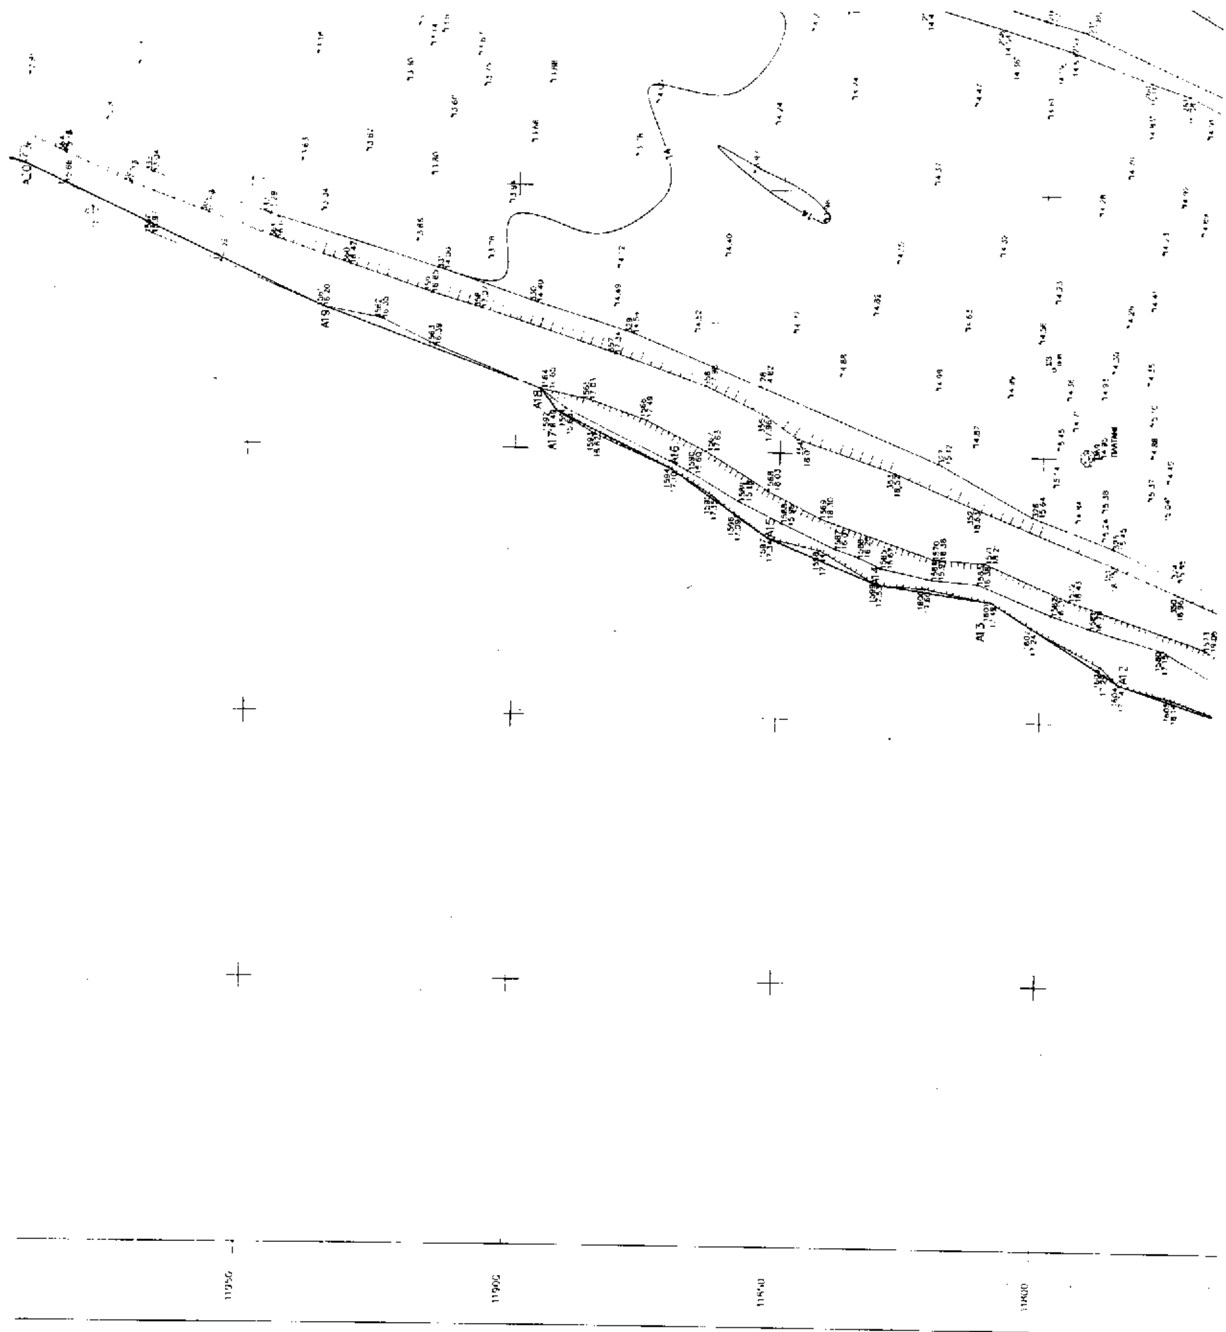
ΑΡΙΘΜΟΣ ΠΙΝΑΚΙΔΑΣ: **Α−1**

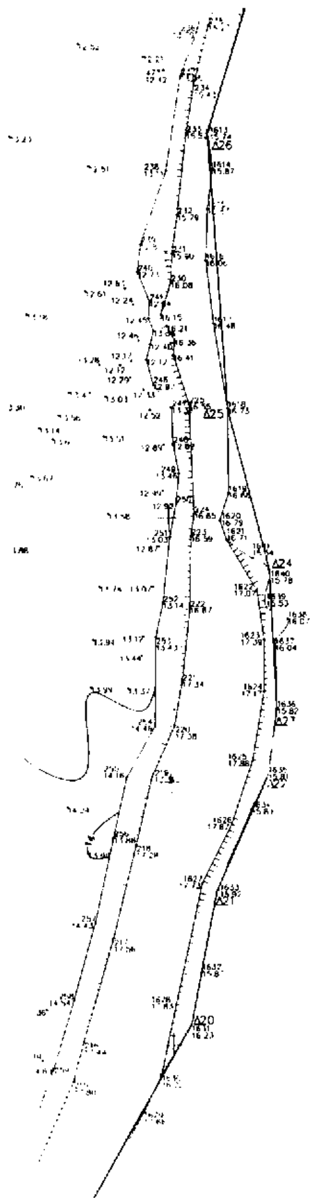
ΚΛΙΜΑΚΑ: 1:500
ΚΩΔΙΚΟΣ ΜΕΛΕΤΗΣ: B 120.DWG

ΥΠΟΓΡΑΦΗ
ΣΦΡΑΓΙΔΑ

ΠΑΝΑΓΙΩΤΗΣ ΚΩΝ. ΛΟΥΦΑΣ

ΗΜΕΡΟΜΗΝΙΑ: 10−02−00

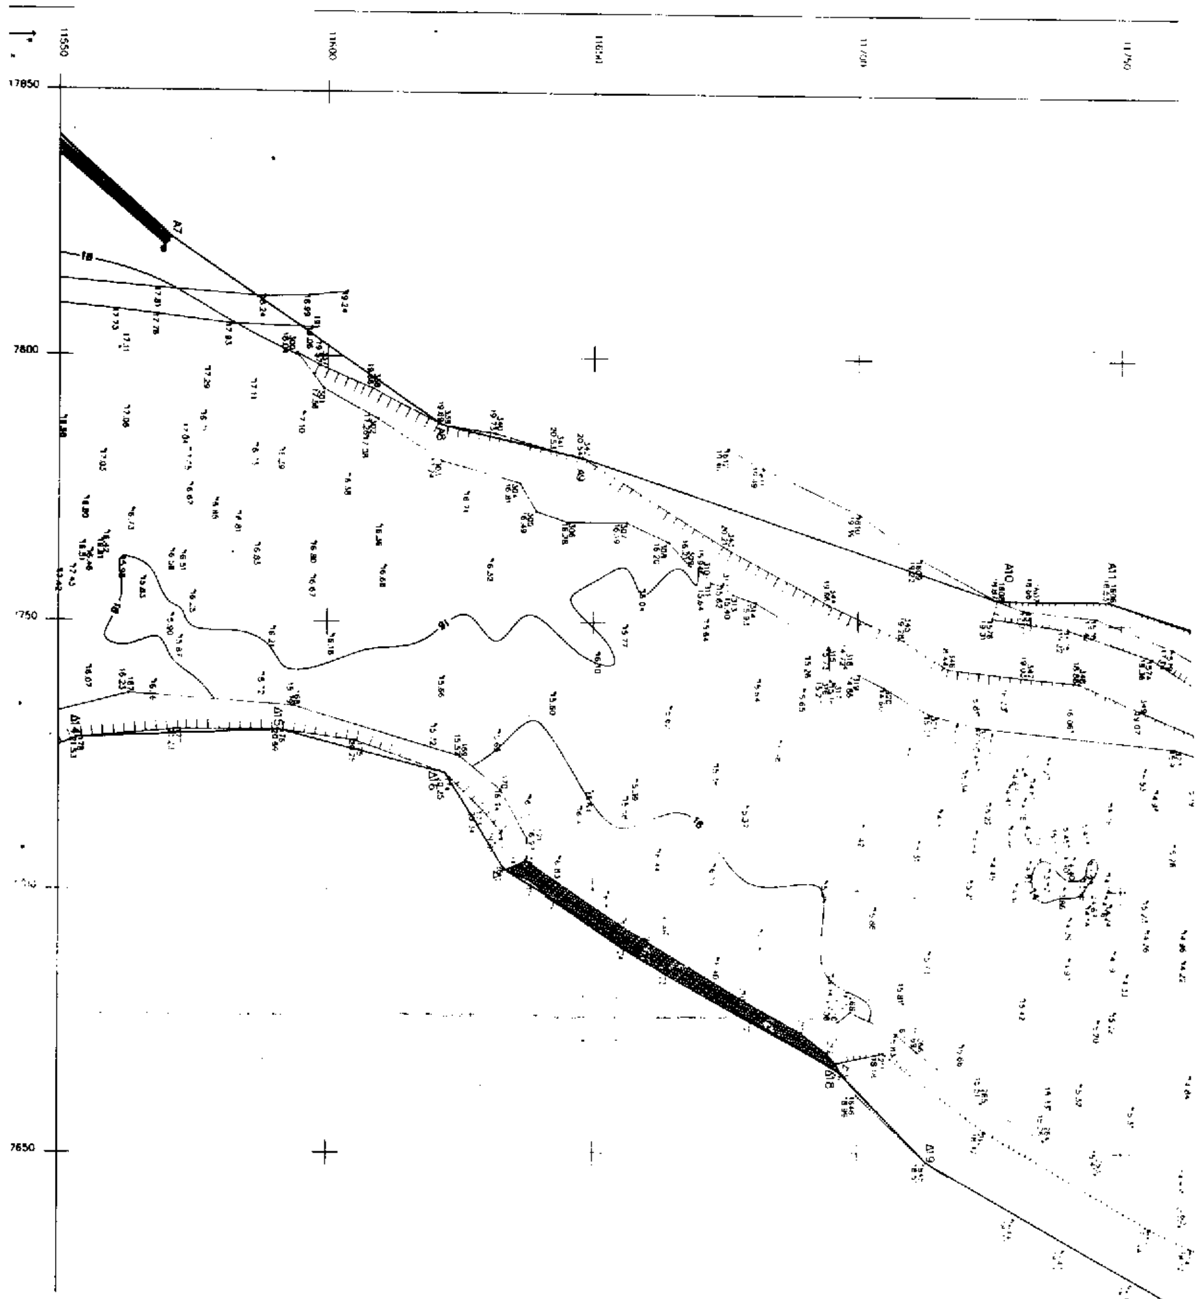




ΕΘΝΙΚΟ ΤΥΠΟΓΡΑΦΕΙΟ
Για τεχνικούς λόγους στο σχεδιάγραμμα
έγινε σμίκρυνση κατά ποσοστό [illegible] %

ΣΥΝΤΕΤΑΓΜΕΝΕΣ ΚΟΡΥΦΩΝ ΟΡΙΟΘΕΤΗΣΗΣ ΠΟΤΑΜΟΥ

Α1	-18053.85	11409.68
Α2	-18036.28	11419.16
Α3	-18002.47	11437.61
Α4	-17940.27	11468.24
Α5	-17913.65	11482.47
Α6	-17871.12	11517.70
Α7	-17822.36	11570.72
Α8	-17787.08	11621.63
Α9	-17781.11	11647.86
Α10	-17754.47	11726.40
Α11	-17754.32	11747.61
Α12	-17742.57	11785.05
Α13	-17727.46	11809.59
Α14	-17724.44	11831.31
Α15	-17715.99	11852.16
Α16	-17703.45	11870.50
Α17	-17672.76	11852.45
Α18	-17688.73	11895.39
Α19	-17673.74	11936.34
Α20	-17648.04	11992.50
Α21	-17626.13	12057.42
Α22	-17618.66	12089.24
Α23	-17589.49	12148.56
Α24	-17572.21	12169.47
Α25	-17526.67	12238.18
Α26	-17483.83	12264.25
Α27	-17459.62	12272.91
Α28	-17395.55	12316.82
Α29	-17379.13	12334.90
Α30	-17347.85	12384.08
Δ1	-17949.89	11295.75
Δ2	-17937.18	11328.02
Δ3	-17924.40	11335.06
Δ4	-17911.12	11345.12
Δ5	-17898.39	11359.86
Δ6	-17855.69	11398.70
Δ7	-17835.05	11398.88
Δ8	-17822.41	11408.11
Δ9	-17808.90	11428.20
Δ10	-17784.09	11438.40
Δ11	-17757.96	11460.30
Δ12	-17716.60	11482.66
Δ13	-17704.64	11496.15
Δ14	-17728.19	11553.33
Δ15	-17729.85	11590.83
Δ16	-17721.69	11622.03
Δ17	-17703.69	11633.33
Δ18	-17665.24	11696.83


11550
11600
17850
7800
7750
7650
Δ7
Δ10
Δ11
Δ14
Δ15
Δ16
Δ18
Δ19

Δ19	−17648.24	11713.04
Δ20	−17596.62	11803.93
Δ21	−17591.53	11829.44
Δ22	−17581.72	11851.43
Δ23	−17579.95	11863.93
Δ24	−17581.20	11890.29
Δ25	−17588.73	11920.56
Δ26	−17591.86	11972.37
Δ27	−17579.03	12012.96
Δ28	−17544.50	12058.74
Δ29	−17520.77	12076.64
Δ30	−17486.65	12122.92
Δ31	−17430.23	12170.51
Δ32	−17395.08	12185.74
Δ33	−17371.89	12206.70
Δ34	−17346.46	12238.03
Δ35	−17319.86	12264.46

ΤΕΧΝΙΚΟ ΓΡΑΦΕΙΟ ΜΕΛΕΤΩΝ
ΑΣΤΡΟΣ ΚΥΝΟΥΡΙΑΣ
ΤΗΛ. 0755 23653

ΔΙΑΝΟΜΗ ΠΙΝΑΚΙΔΩΝ

ΠΡΟΒΟΛΗ ΗΑΤΤ
ΙΣΟΔΙΑΣΤΑΣΗ 2μ

ΚΕΝΤΡΟ Φ.Χ. 1:100.000
ΕΡΜΙΟΝΗ - ΤΔΡΑ
φ= 37 15
λ= - 0 45

Φ.Χ. 1:50.000
ΠΑΡΑΛΙΟ ΑΣΤΡΟΣ

Γ.Υ.Σ. 1:5000
ΑΡΙΘΜΟΣ ΦΥΛΛΟΥ 7315 4
ΔΙΑΓΡΑΜΜΑ ΣΥΝΔΕΣΗΣ ΦΥΛΛΩΝ

7315 1	7315 2	7316 1
√7315 3		7316 3
7315 5	7315 6	7316 5

ΥΠΟΜΝΗΜΑ
ΜΟΝΙΜΗ ΣΤΑΣΗ
ΥΨΟΜΕΤΡΙΚΟ ΣΗΜΕΙΟ
ΥΨΟΜΕΤΡΙΚΗ ΚΑΜΠΥΛΗ
ΑΓΡΟΤΙΚΟΣ ΔΡΟΜΟΣ
ΤΕΧΝΗΤΟ ΠΡΑΝΕΣ
ΦΥΣΙΚΟ ΠΡΑΝΕΣ
ΣΥΡΜΑΤΟΚΙΒΩΤΙΑ ΣΑΡΑΖΑΝΕΣ
ΔΕΝΤΡΟΣΤΟΙΧΙΑ
ΜΕΜΟΝΩΜΕΝΟ ΔΕΝΤΡΟ

ΕΡΓΟ: ΟΡΙΟΘΕΤΗΣΗ ΠΟΤΑΜΟΥ

ΘΕΣΗ ΕΡΓΟΥ: ΔΗΜΟΣ ΒΟΡΕΙΑΣ ΚΥΝΟΥΡΙΑΣ
ΔΗΜΟΤΙΚΟ ΔΙΑΜΕΡΙΣΜΑ ΑΓ.ΑΝΔΡΕΑ
ΒΡΑΣΙΑΤΗΣ Π. (ΘΕΣΗ ΑΓ.ΘΕΟΔΩΡΟΙ)

ΜΕΛΕΤΗΤΕΣ: ΛΟΥΦΑΣ ΚΩΝ. ΠΑΝΑΓΙΩΤΗΣ Αγρ. Τοπ.Μηχ. Ε.Μ.Π.

ΘΕΜΑ ΣΧΕΔΙΟΥ: ΤΟΠΟΓΡΑΦΙΚΟ ΔΙΑΓΡΑΜΜΑ

ΑΡΙΘΜΟΣ ΠΙΝΑΚΙΔΑΣ: Α–2

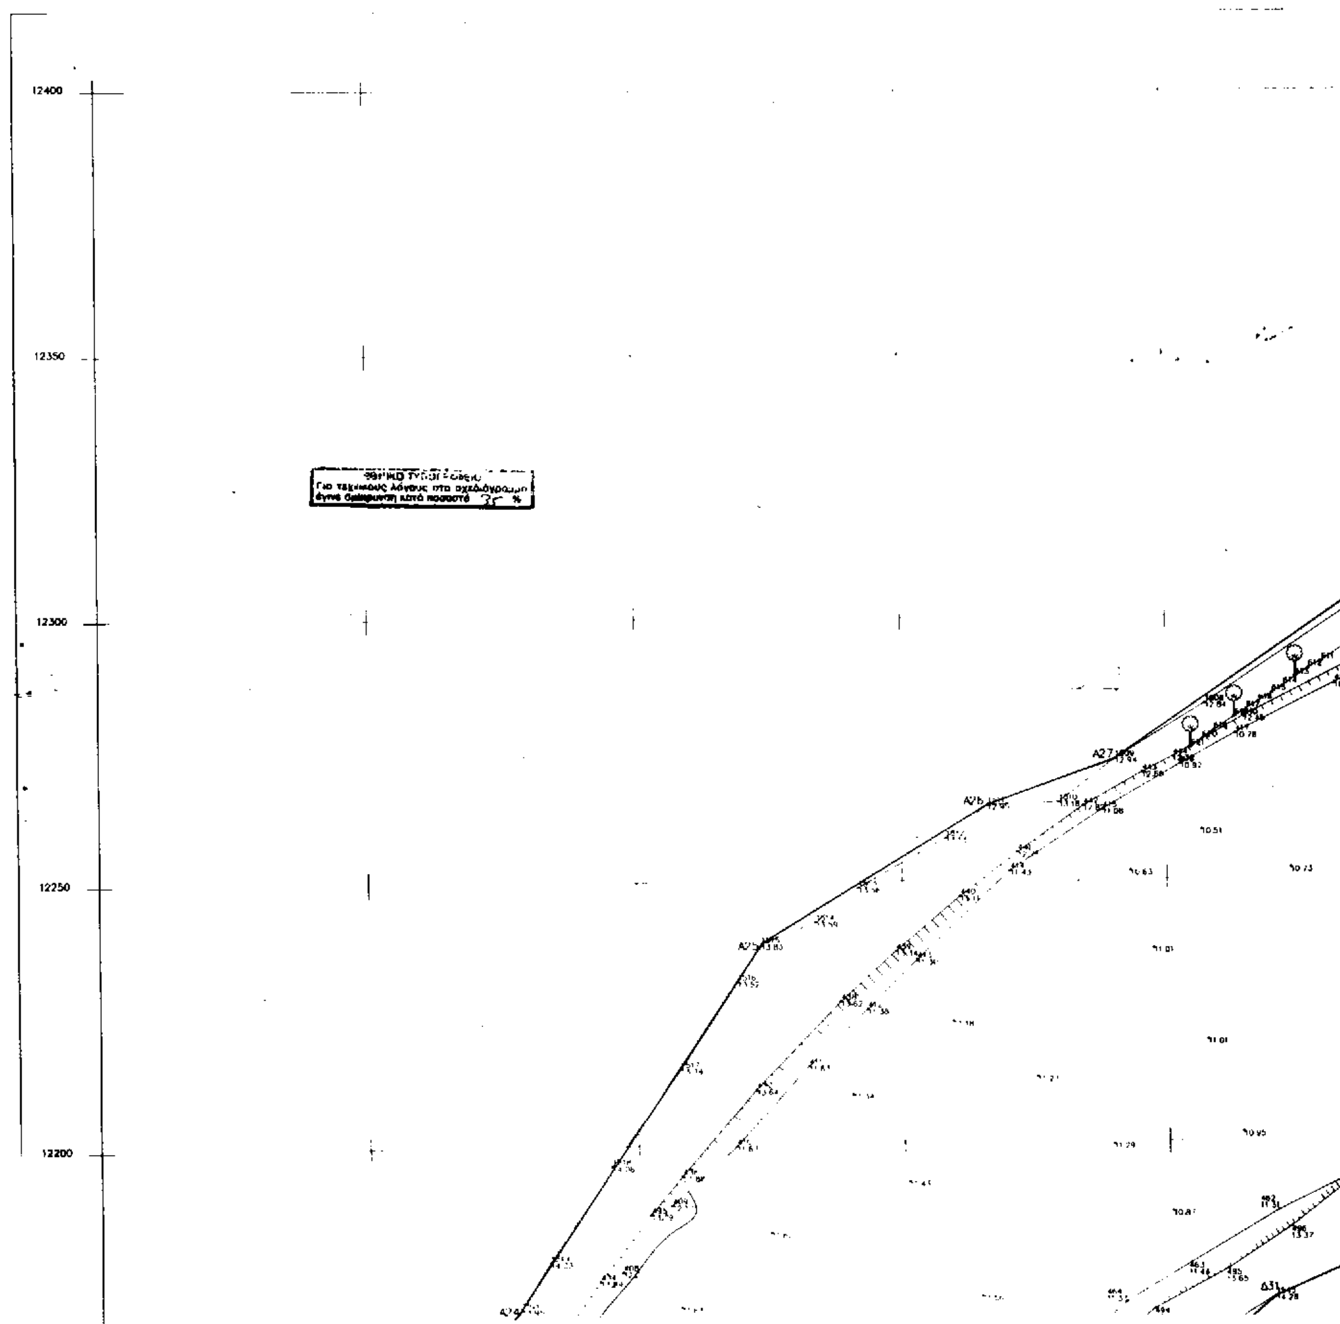
Ο Νομάρχης

ΚΛΙΜΑΚΕΣ: 1:500
ΚΩΔΙΚΟΣ ΜΕΛΕΤΗΣ: Β 120.DWG

ΥΠΟΓΡΑΦΗ

ΣΦΡΑΓΙΔΑ

ΠΑΝΑΓΙΩΤΗΣ ΚΩΝ. ΛΟΥΦΑΣ
ΔΙΠΛΩΜ. ΤΟΠΟΓΡΑΦΟΣ ΜΗΧΑΝΙΚΟΣ Ε.Μ.Π.
ΜΕΛΟΣ Τ.Ε.Ε. ΑΡΙΘΜΟΣ ΜΗΤΡ. 75217


12400
12350
12300
12250
12200
Α27
Α26
Α25
Α24

ΔΕΝΤΡΟΚΑΛΛΙΕΡΓΕΙΑ
ΛΕΥΚΕΣ

A28

A29

Δ32

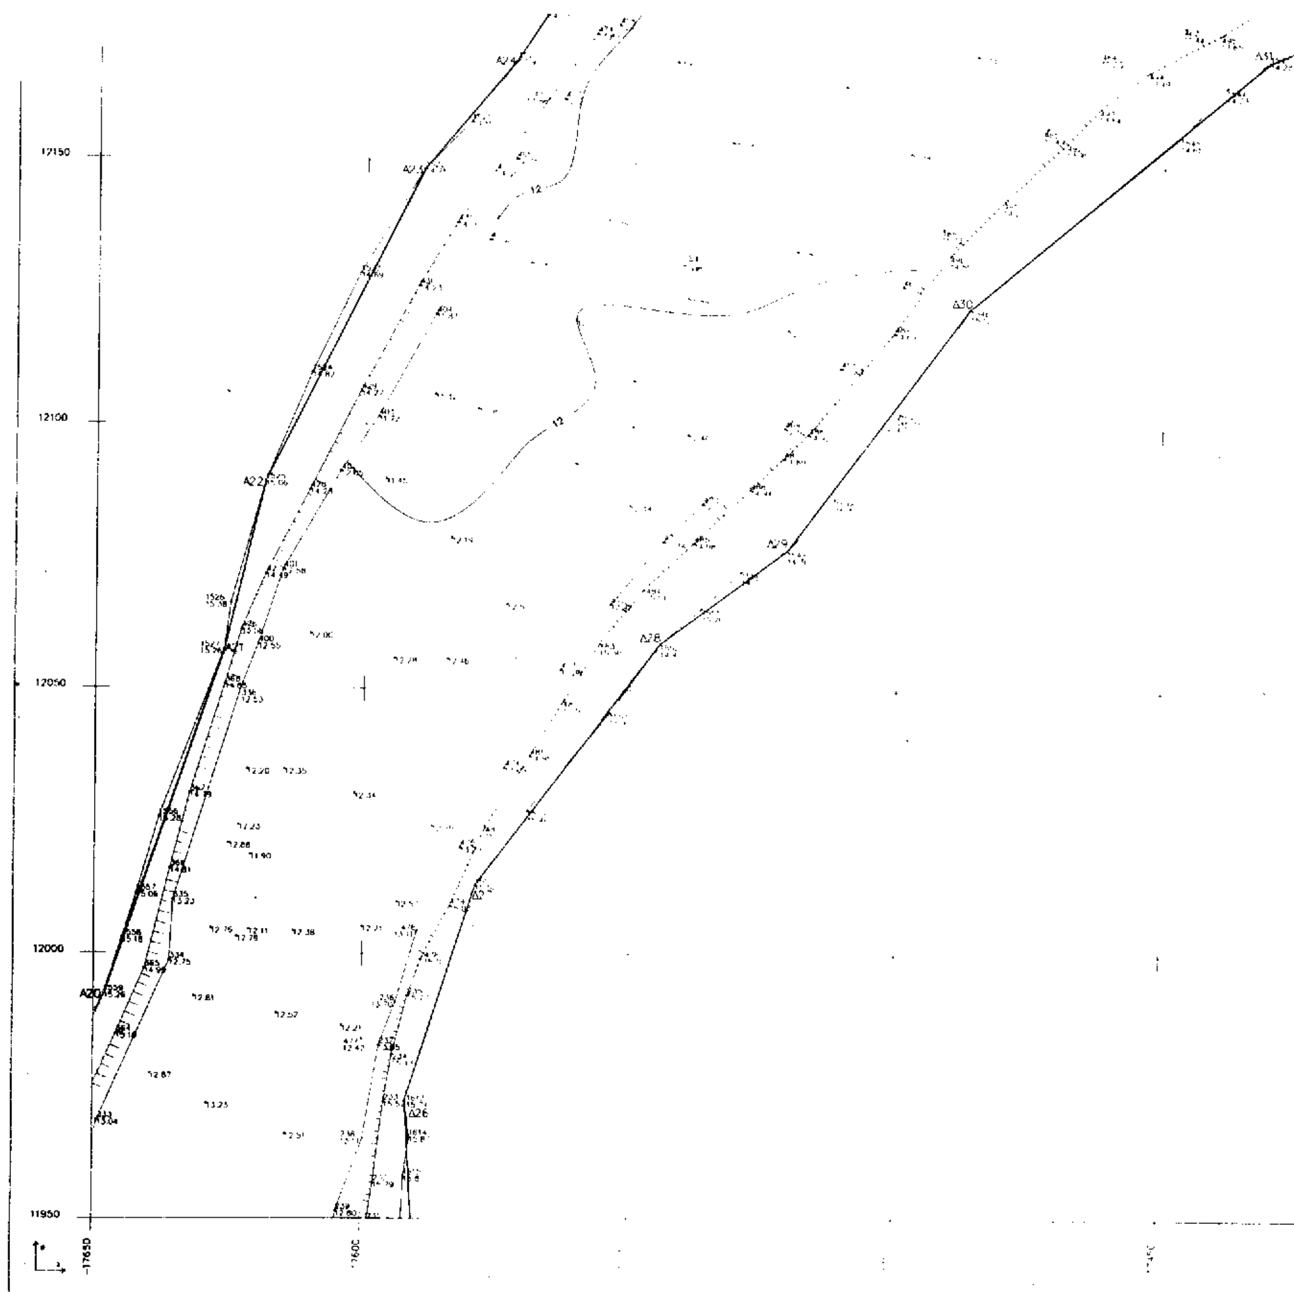
Δ33

Δ34

Δ35

ΣΥΝΤΕΤΑΓΜΕΝΕΣ ΚΟΡΤΦΩΝ ΟΡΙΟΘΕΤΗΣΗΣ ΠΟΤΑΜΟ[illegible]

A1	−180[illegible]3.85	11409.68
A2	−1803[illegible].28	11419.16
A3	−18002.47	11437.61
A4	−17940.[illegible]7	11468.24
A5	−1791[illegible].65	11482.47
A6	−1787[illegible].12	11517.70
A7	−17822.36	11570.72
A8	−17787.08	11621.63
A9	−1776[illegible].11	11647.86
A10	−17754.47	11726.40
A11	−17754.32	11747.61
A12	−17742.57	11785.05
A13	−17727.46	11809.59
A14	−17724.44	11831.31
A15	−17715.99	11852.16
A16	−17703.45	11870.50
A17	−17672.76	11852.45
A18	−17688.73	11895.39
A19	−17673.74	11936.34
A20	−17648.04	11992.50
A21	−17626.13	12057.42
A22	−17618.66	12089.24
A23	−17589.49	12148.56
A24	−17572.21	12169.47
A25	−17526.67	12238.18
A26	−17483.83	12264.25
A27	−17459.62	12272.91
A28	−17395.55	12316.82
A29	−17379.13	12334.90
A30	−17347.85	12384.08
Δ1	−17949.89	11295.75
Δ2	−17937.18	11328.02
Δ3	−17924.40	11335.06
Δ4	−17911.12	11345.12
Δ5	−17898.39	11359.86
Δ6	−17855.69	11398.70
Δ7	−17835.05	11398.88
Δ8	−17822.41	11408.11
Δ9	−17806.90	11428.20
Δ10	−17784.09	11438.40
Δ11	−17757.96	11460.30
Δ12	−17716.60	11482.66
Δ13	−17704.64	11496.15
Δ14	−17728.19	11553.33
Δ15	−17729.85	11590.83
Δ16	−17721.69	11622.03
Δ17	−17703.69	11633.33
Δ18	−17665.24	11696.83


12150
12100
12050
12000
11950
-17650
-17600
Α20
Α22
Α27
Α24
Α25
Δ26
Δ28
Δ29
Δ30
Α31
12

Δ19	−17648.24	11713.04
Δ20	−17596.62	11803.93
Δ21	−17591.53	11829.44
Δ22	−17581.72	11851.43
Δ23	−17579.95	11863.93
Δ24	−17581.20	11890.29
Δ25	−17588.73	11920.56
Δ26	−17591.86	11972.37
Δ27	−17579.03	12012.96
Δ28	−17544.50	12058.74
Δ29	−17520.77	12076.64
Δ30	−17486.65	12122.92
Δ31	−17430.23	12170.51
Δ32	−17395.08	12185.74
Δ33	−17371.89	12206.70
Δ34	−17346.46	12238.03
Δ35	−17319.86	12264.46

ΤΕΧΝΙΚΟ ΓΡΑΦΕΙΟ ΜΕΛΕΤΩΝ
ΑΣΤΡΟΣ ΚΥΝΟΥΡΙΑΣ
ΤΗΛ 0755 23653

ΔΙΑΝΟΜΗ ΠΙΝΑΚΙΔΩΝ

ΗΑΤΤ

ΥΠΟΜΝΗΜΑ

- ΜΟΝΙΜΗ ΣΤΑΣΗ
- ΥΨΟΜΕΤΡΙΚΟ ΣΗΜΕΙΟ
- ΥΨΟΜΕΤΡΙΚΗ ΚΑΜΠΥΛΗ
- ΑΓΡΟΤΙΚΟΣ ΔΡΟΜΟΣ
- ΤΕΧΝΗΤΟ ΠΡΑΝΕΣ
- ΦΥΣΙΚΟ ΠΡΑΝΕΣ
- ΣΤΡΩΜΑΤΟΦΡΑΚΤΕΣ ΣΑΡΑΖΑΝΕΣ
- ΔΕΝΤΡΟΣΤΟΙΧΙΑ
- ΜΕΜΟΝΩΜΕΝΟ ΔΕΝΤΡΟ

ΟΡΙΟΘΕΤΗΣΗ ΠΟΤΑΜΟΥ

ΔΗΜΟΣ ΒΟΡΕΙΑΣ ΚΥΝΟΥΡΙΑΣ
ΔΗΜΟΤΙΚΟ ΔΙΑΜΕΡΙΣΜΑ ΑΓ.ΑΝΔΡΕΑ
ΒΡΑΣΙΑΤΗΣ Π. (ΘΕΣΗ ΑΓ.ΘΕΟΔΩΡΟΙ)

ΛΟΥΦΑΣ ΚΩΝ. ΠΑΝΑΓΙΩΤΗΣ Διπλ. Τοπ.Μηχ. Ε.Μ.Π.

ΤΟΠΟΓΡΑΦΙΚΟ ΔΙΑΓΡΑΜΜΑ

ΑΡΙΘΜΟΣ ΠΙΝΑΚΙΔΑΣ: Α–3

ΚΛΙΜΑΚΑ: 1:500

ΚΩΔΙΚΟΣ ΜΕΛΕΤΗΣ: B 120.DWG

ΣΦΡΑΓΙΔΑ

ΠΑΝΑΓΙΩΤΗΣ ΚΩΝ. ΛΟΥΦΑΣ
ΔΙΠΛ.ΩΜ. ΤΟΠΟΓΡΑΦΟΣ ΜΗΧΑΝΙΚΟΣ Ε.Μ.Π.
ΜΕΛΟΣ Τ.Ε.Ε. ΑΡΙΘΜΟΣ ΜΗΤΡ. 75217
ΘΙΣΒΗΣ 6 - ΑΝΩ ΠΑΤΗΣΙΑ - ΤΗΛ. 2224 948
ΑΦΜ 47411535 • ΔΟΥ: ΙΑ' ΑΘΗΝΩΝ

ΗΜΕΡΟΜΗΝΙΑ: 10–02–00